


项目建设布局图

附图2

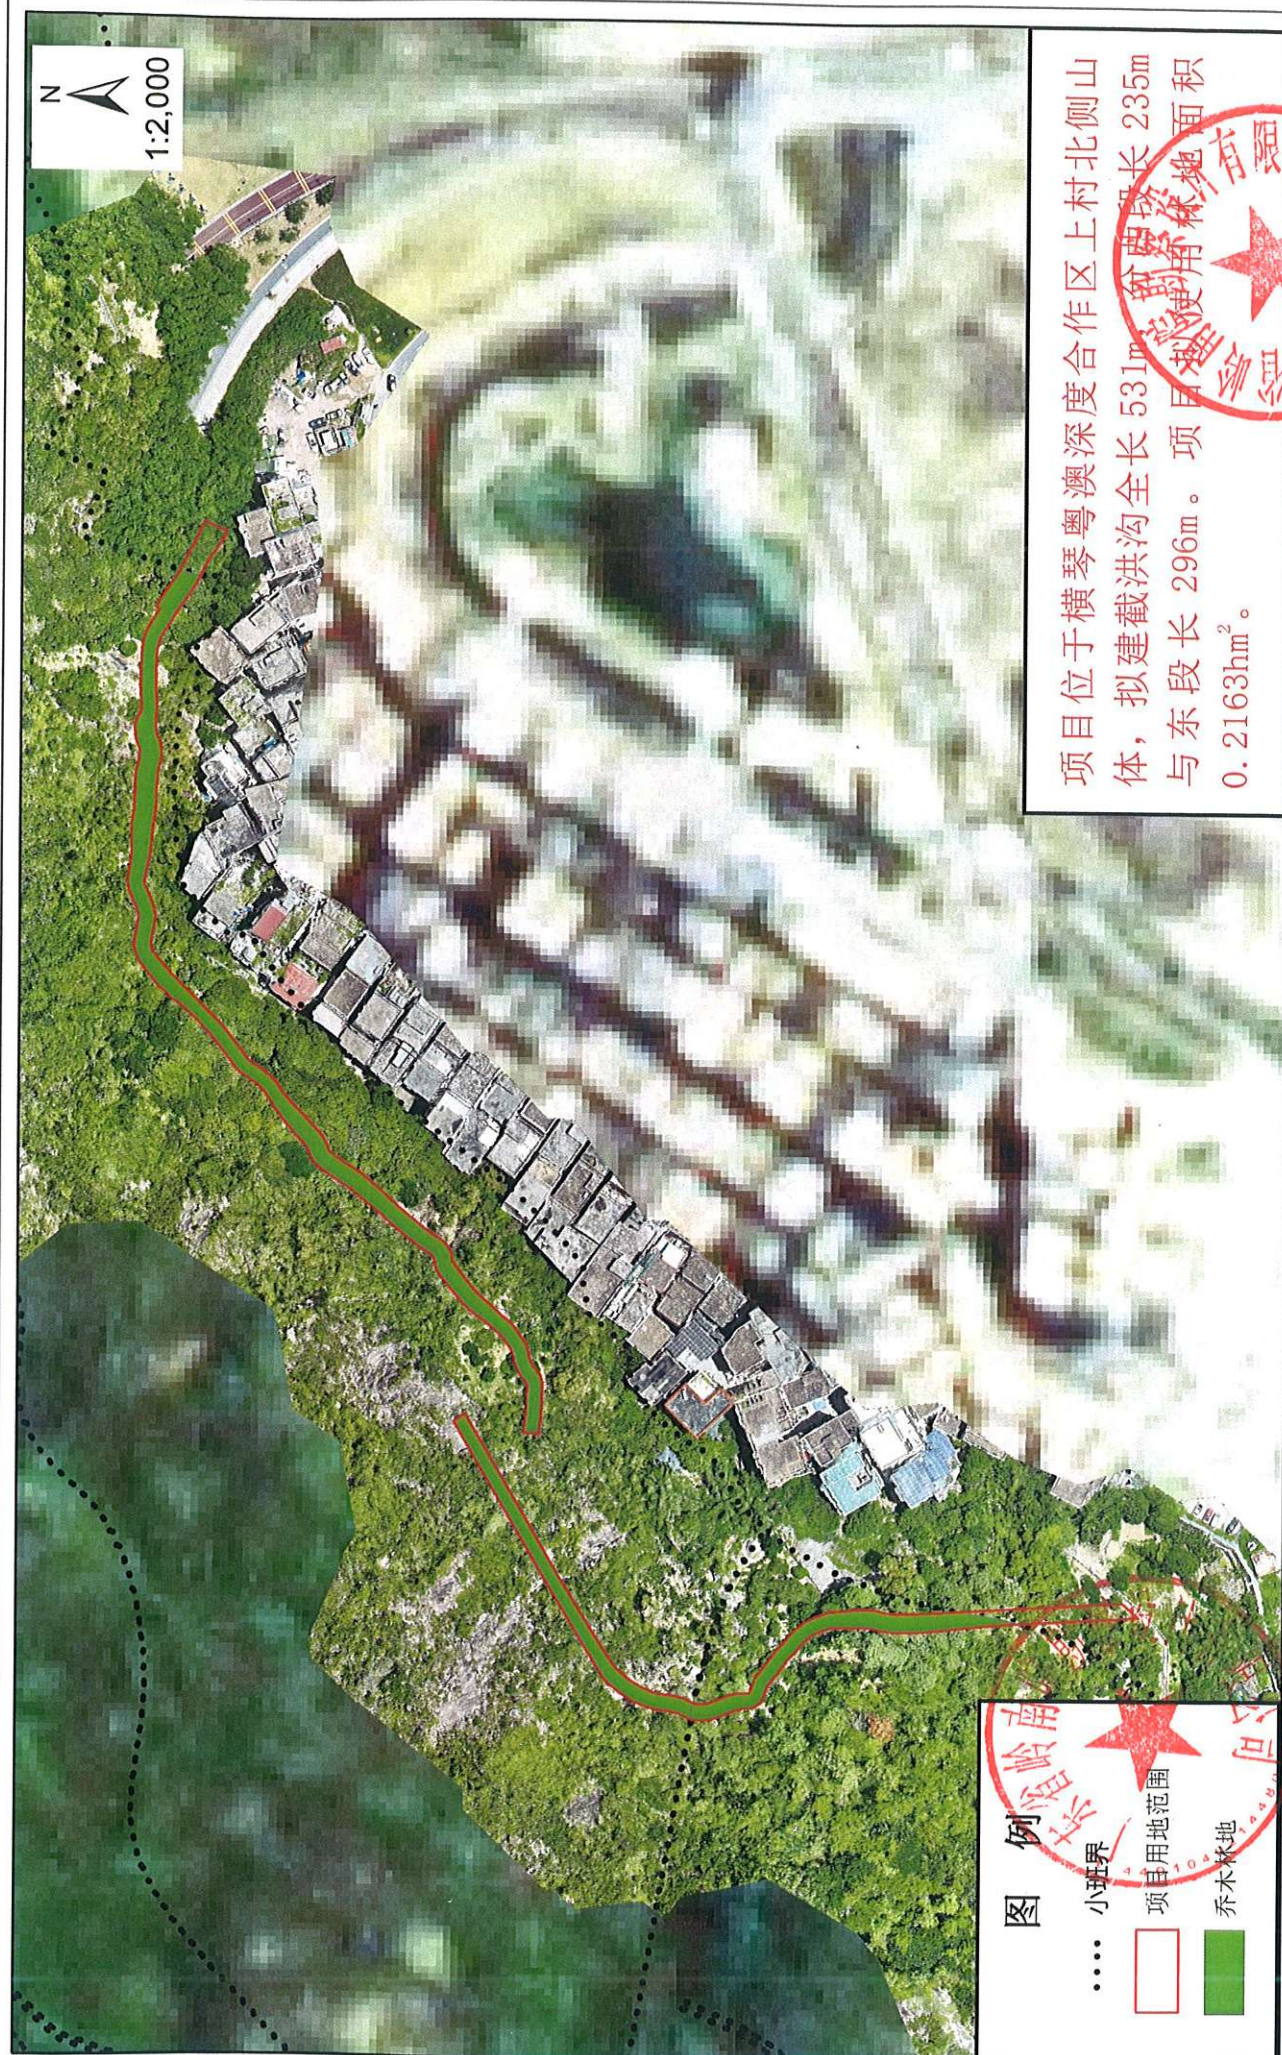

调查人：梅文科
制图人：钟春连
审查人：陈张华

编制单位：广东省岭南勘察设计院有限公司
编制时间：2025年9月